


„Suchý, Žďárná – ČOV a kanalizace“
KATASTRÁLNÍ SITUAČNÍ VÝKRES
MĚŘITKO 1:2.000

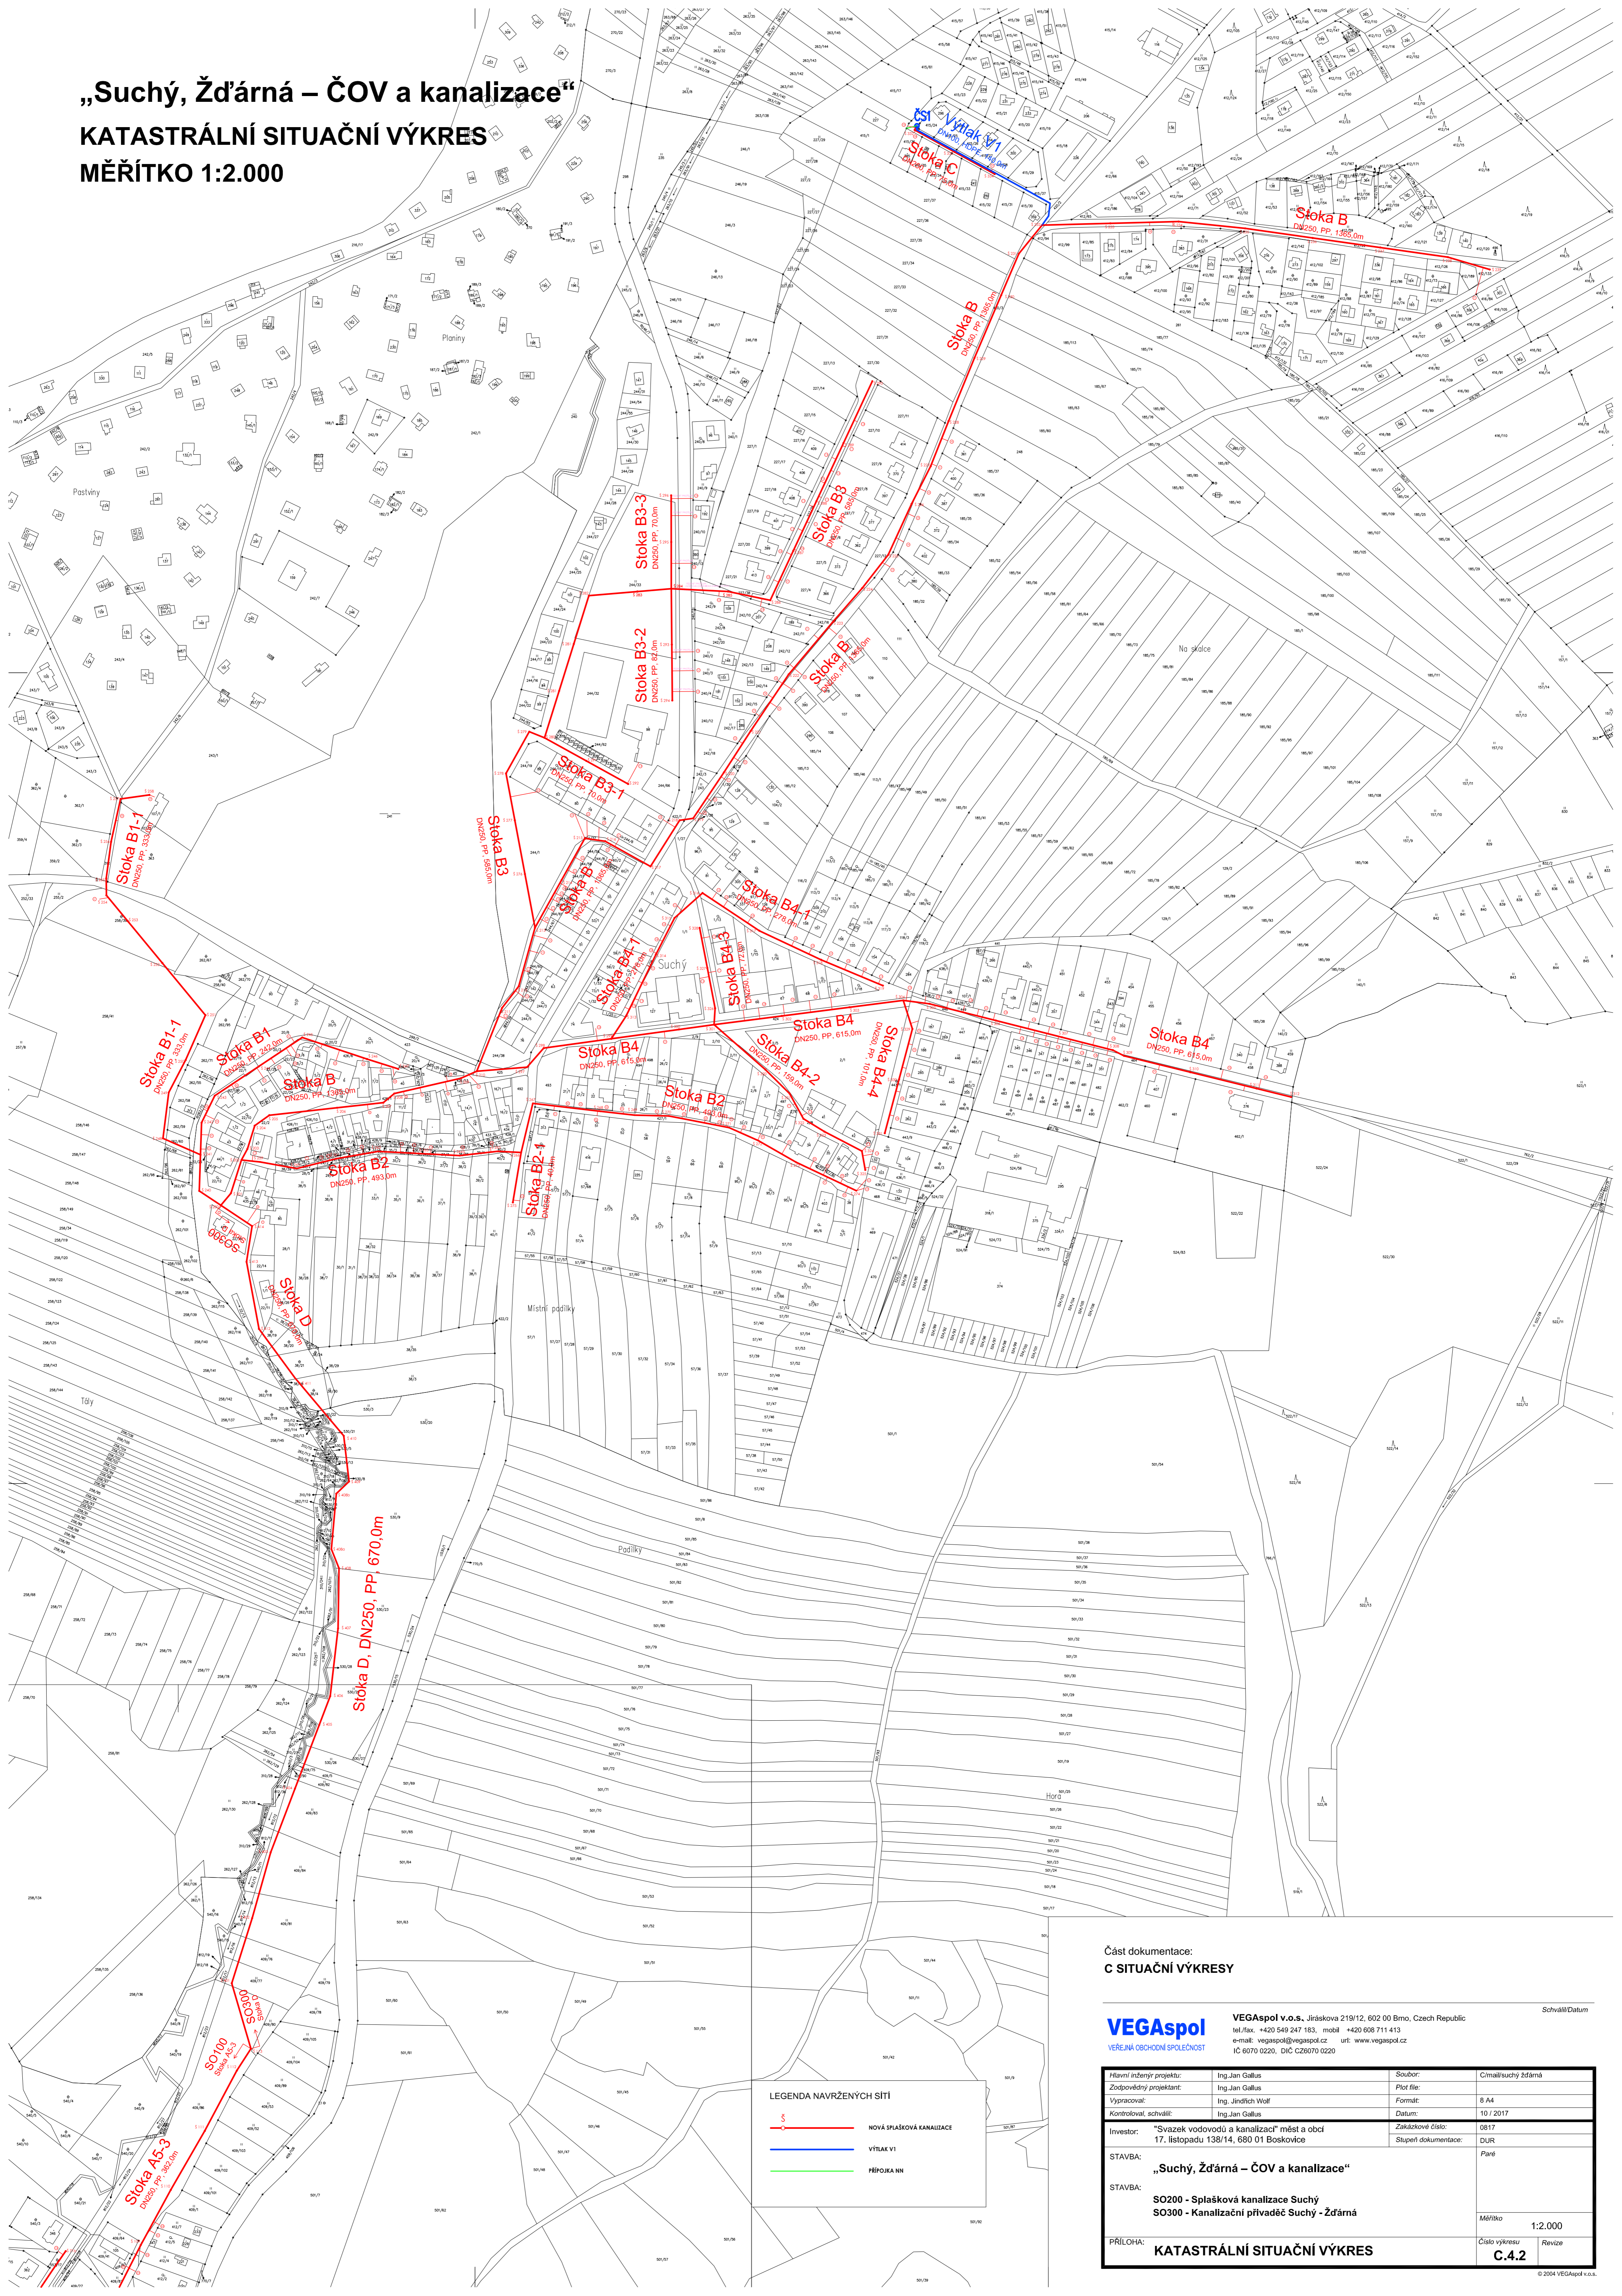

LEGENDA NAVRŽENÝCH SÍTÍ

	NOVÁ SPLAŠKOVÁ KANALIZACE
	VÝTLAK V1
	PŘÍPOJKA NN

Část dokumentace:
C SITUAČNÍ VÝKRESY

VEGAspol VEŘEJNÁ OBČANSKÁ SPOLEČNOST		VEGAspol v.o.s., Jiráskova 219/12, 602 00 Břež, Czech Republic tel./fax: +420 549 247 183, mobil: +420 608 711 413 e-mail: vegaspol@vegaspol.cz, url: www.vegaspol.cz IČ 6070 0220, DIČ CZ6070 0220		Schválil/Datum
Hlavní inženýr projektu:	Ing. Jan Gallus	Stavba:	SO200 - Splašková kanalizace Suchý	C/mall/suchý žďárná
Zodpovědný projektant:	Ing. Jan Gallus	Plot. číslo:	SO300 - Kanalizační přívaděč Suchý - Žďárná	
Vypracoval:	Ing. Jindřich Wolf	Formát:		8 A4
Kontroloval, schválil:	Ing. Jan Gallus	Datum:		10 / 2017
Investor:	"Svazek vodovodů a kanalizací" měst a obcí 17. listopadu 138/14, 680 01 Boskovice	Zakázkové číslo:		0817
STAVBA:	„Suchý, Žďárná – ČOV a kanalizace“	Stupeň dokumentace:		DUR
STAVBA:	SO200 - Splašková kanalizace Suchý SO300 - Kanalizační přívaděč Suchý - Žďárná			Paré
PRÍLOHA:	KATASTRÁLNÍ SITUAČNÍ VÝKRES	Měřítko:	1:2.000	
		Číslo výkresu:	C.4.2	Revize